

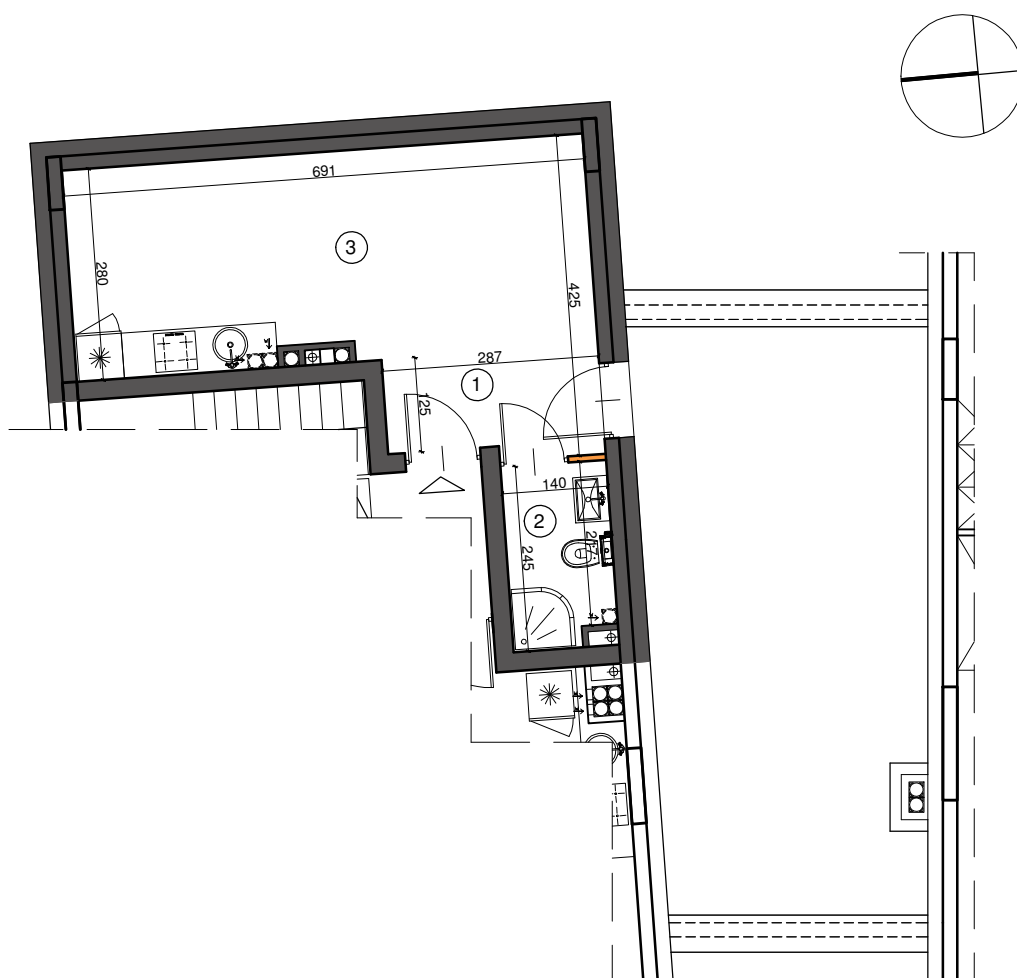
PIĘTRO 1


1-2/2

POWIERZCHNIA LOKALU MIESZKALNEGO:

26,20 m²

RZUT LOKALU MIESZKALNEGO - SKALA 1:100


 ściany działowe

 ściany konstrukcyjne / osłonowe - do bezwzględego zachowania

i.p.	LOKAL NR: 1 - 2 / 2	inwestor:
1	HALL	03,86 m ²
2	ŁAZIENKA	03,29 m ²
3	POKÓJ DZIENNY + AN. KUCH.	19,05 m ²
	razem:	26,20 m ²
6	TARAS	28,45 m ²
		FHU Małgorzata Bugiel 11-700 Mragowo Marcinkowo 158a nip: 742-189-99-58
		sprzedaż nieruchomości: FHU Małgorzata Bugiel 604-500-298
UWAGA! Powierzchnia lokalu może ulec zmianie z uwagi na proces inwestycyjny oraz zmiany powstałe na skutek technologii budowlanej.		