


KONDYGNACJA NR 4

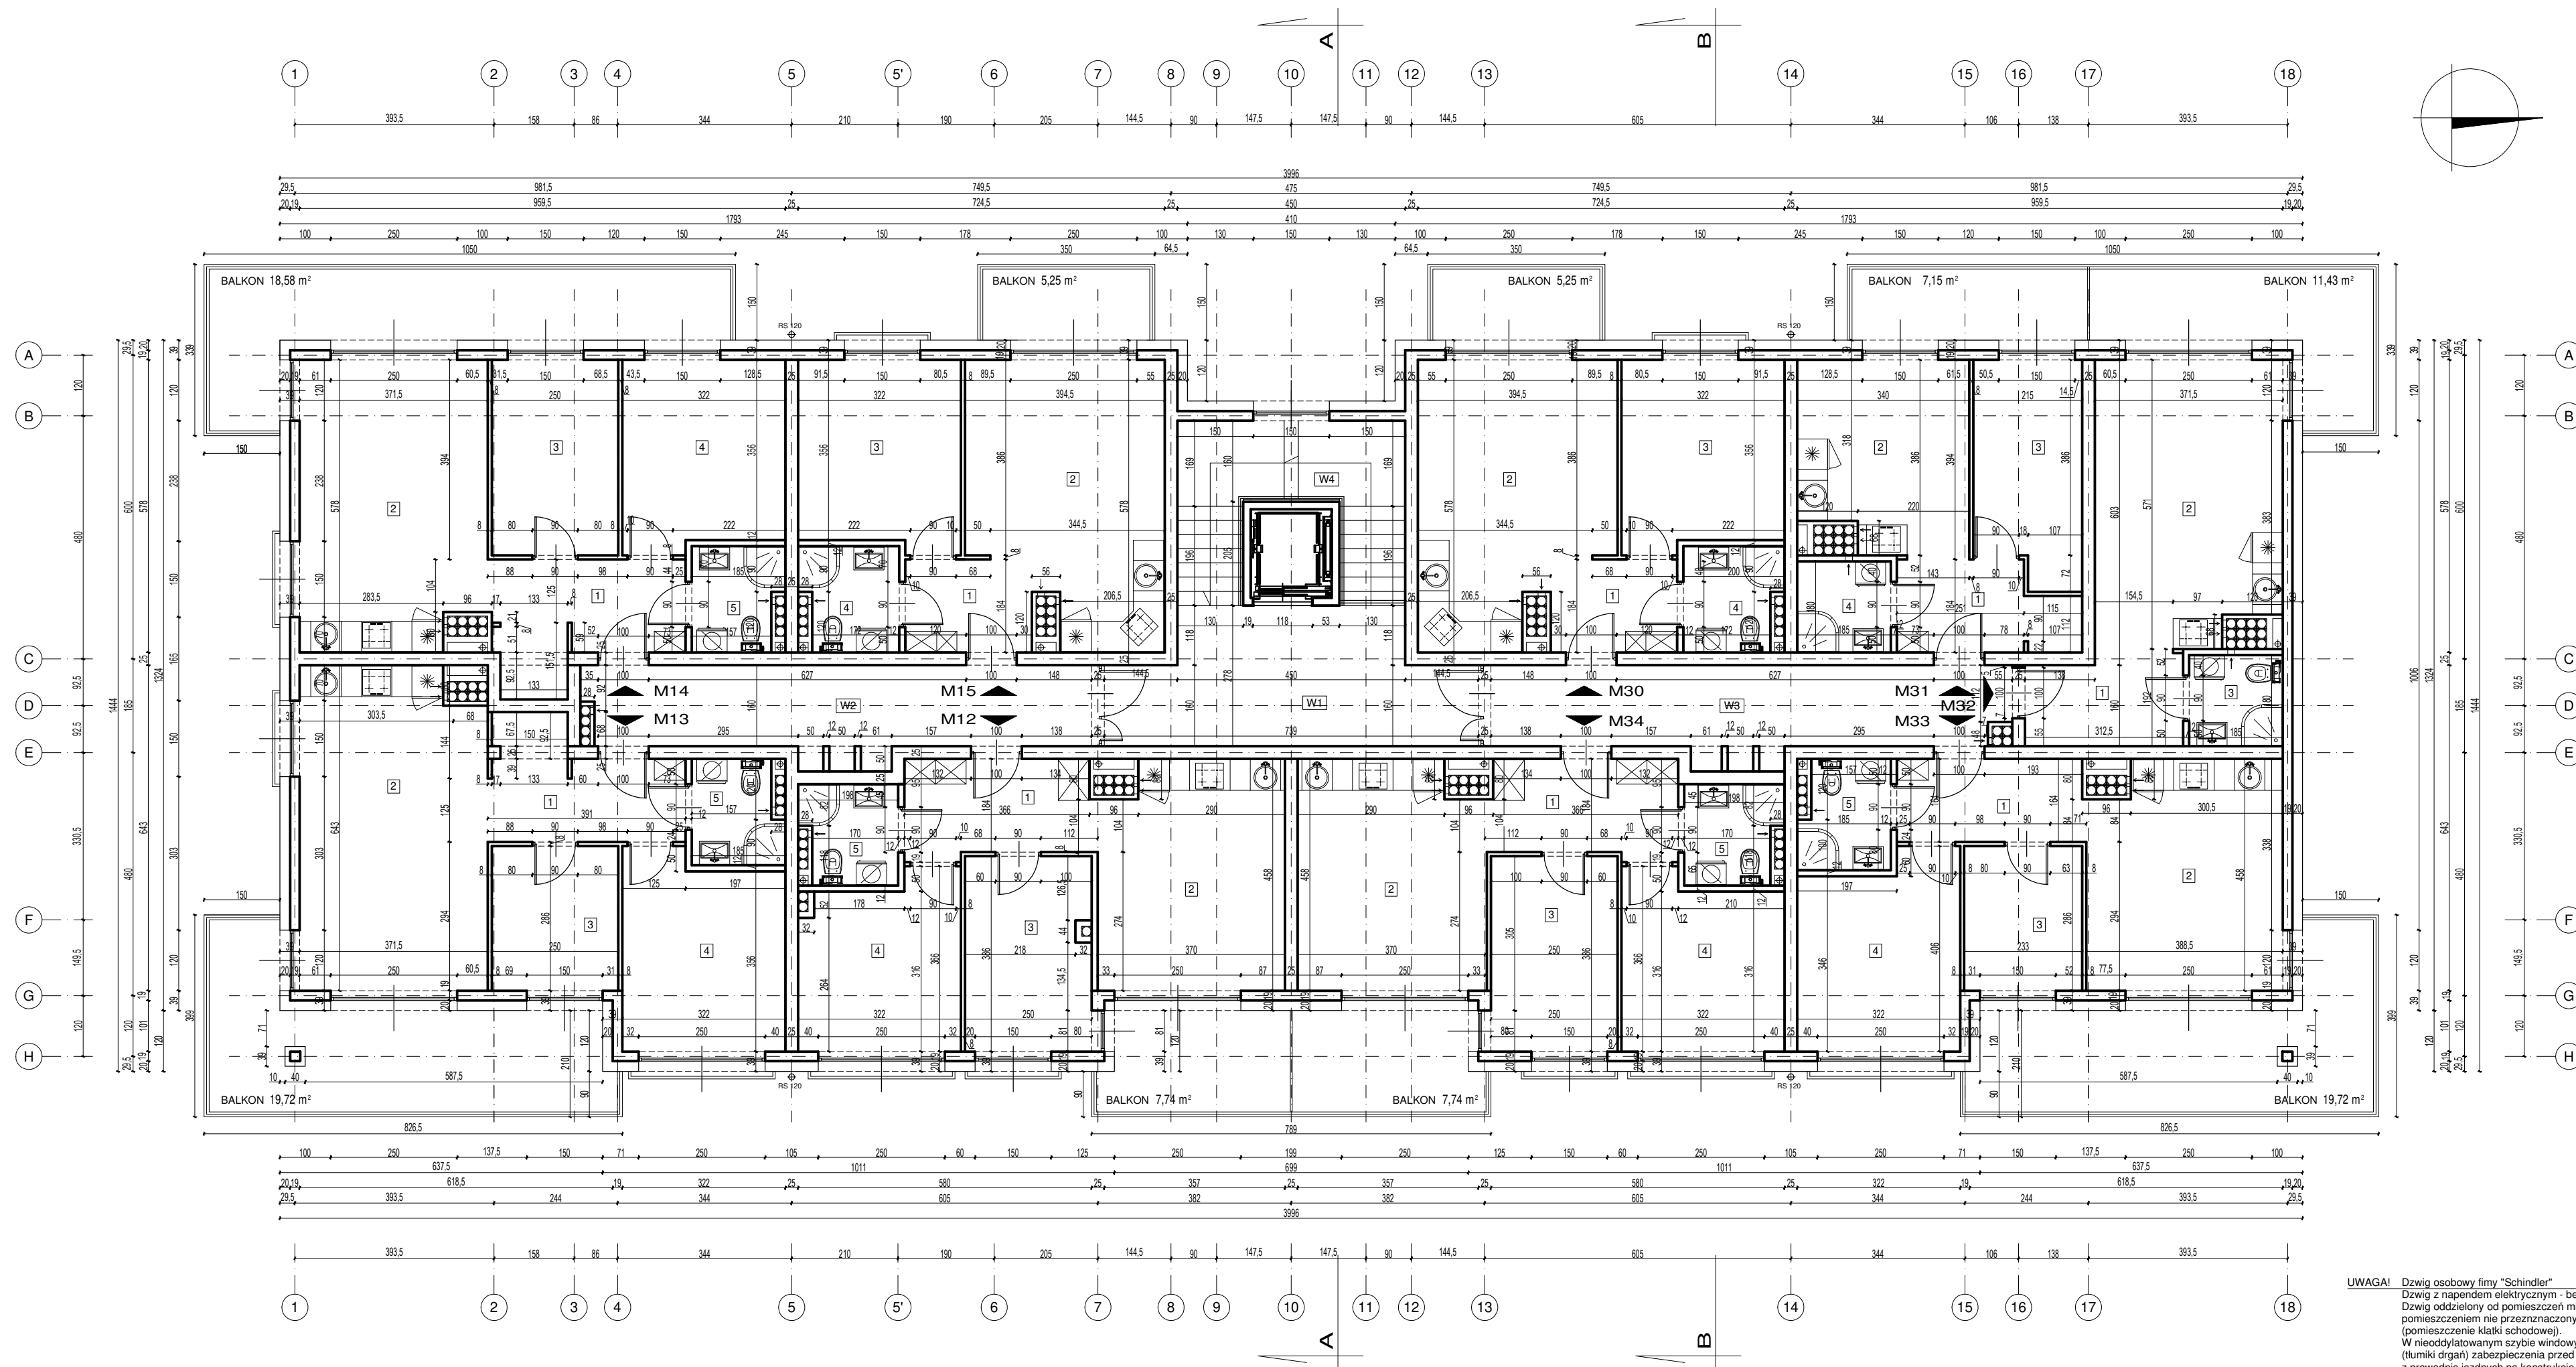

M12		M30	
1 HALL	7,12 m <sup>2</sup>	1 HALL	4,60 m <sup>2</sup>
2 SALON + AN. KUCH.	16,30 m <sup>2</sup>	2 SALON + AN. KUCH.	19,66 m <sup>2</sup>
3 SYPIALNIA	9,50 m <sup>2</sup>	3 SYPIALNIA	11,79 m <sup>2</sup>
4 SYPIALNIA	10,56 m <sup>2</sup>	4 ŁAZIENKA	3,86 m <sup>2</sup>
5 ŁAZIENKA	3,62 m <sup>2</sup>		
RAZEM: 47,10 m <sup>2</sup>		RAZEM: 39,91 m <sup>2</sup>	
M13		M31	
1 HALL	7,68 m <sup>2</sup>	1 HALL	5,88 m <sup>2</sup>
2 SALON + AN. KUCH.	23,18 m <sup>2</sup>	2 SALON + AN. KUCH.	12,42 m <sup>2</sup>
3 SYPIALNIA	7,15 m <sup>2</sup>	3 SYPIALNIA	9,06 m <sup>2</sup>
4 SYPIALNIA	12,08 m <sup>2</sup>	4 ŁAZIENKA	3,33 m <sup>2</sup>
5 ŁAZIENKA	3,54 m <sup>2</sup>		
RAZEM: 53,63 m <sup>2</sup>		RAZEM: 30,69 m <sup>2</sup>	
M14		M32	
1 HALL	8,21 m <sup>2</sup>	1 HALL	5,00 m <sup>2</sup>
2 SALON + AN. KUCH.	20,85 m <sup>2</sup>	2 SALON + AN. KUCH.	20,95 m <sup>2</sup>
3 SYPIALNIA	9,65 m <sup>2</sup>	3 ŁAZIENKA	3,33 m <sup>2</sup>
4 SYPIALNIA	11,83 m <sup>2</sup>		
5 ŁAZIENKA	3,54 m <sup>2</sup>		
RAZEM: 54,08 m <sup>2</sup>		RAZEM: 29,28 m <sup>2</sup>	
M15		M33	
1 HALL	4,60 m <sup>2</sup>	1 HALL	6,00 m <sup>2</sup>
2 SALON + AN. KUCH.	19,66 m <sup>2</sup>	2 SALON + AN. KUCH.	17,15 m <sup>2</sup>
3 SYPIALNIA	11,79 m <sup>2</sup>	3 SYPIALNIA	6,66 m <sup>2</sup>
4 ŁAZIENKA	3,86 m <sup>2</sup>	4 SYPIALNIA	11,89 m <sup>2</sup>
		5 ŁAZIENKA	3,73 m <sup>2</sup>
RAZEM: 39,91 m <sup>2</sup>		RAZEM: 45,43 m <sup>2</sup>	
M34		M35	
1 HALL	4,60 m <sup>2</sup>	1 HALL	7,12 m <sup>2</sup>
2 SALON + AN. KUCH.	19,66 m <sup>2</sup>	2 SALON + AN. KUCH.	16,30 m <sup>2</sup>
3 SYPIALNIA	11,79 m <sup>2</sup>	3 SYPIALNIA	9,50 m <sup>2</sup>
4 ŁAZIENKA	3,86 m <sup>2</sup>	4 SYPIALNIA	10,56 m <sup>2</sup>
		5 ŁAZIENKA	3,62 m <sup>2</sup>
RAZEM: 39,91 m <sup>2</sup>		RAZEM: 47,10 m <sup>2</sup>	

KONDYGNACJA NR 4 POWIERZCHNIA PUM:	SUMA: 387,13 m <sup>2</sup>		
W1 KORYTARZ - HALL	17,13 m <sup>2</sup>	W3 KORYTARZ	16,24 m <sup>2</sup>
W2 KORYTARZ	15,91 m <sup>2</sup>		
KONDYGNACJA NR 2 POWIERZCHNIA PUPWM:	SUMA (OK): 49,28 m <sup>2</sup>		

JEDNOSTKA PROJEKTOWA:

**PRACOWNIA PROJEKTOWA**  
 "MMA PRACOWNIA PROJEKTOWA MACIEJ OKRASZEWSKI ARCHITEKT" 65-854 WARSZAWA UL. GOPIŃSKA 25/10  
 e-mail: mmawp@pracowniaprojektowa@gmail.com telefon: +48 733 533 880 nip: 551 205 33 43 regon: 365262084

TEMAT PROJEKTU:  
 PROJEKT ARCHITEKTONICZNO-KONCEPCYJNY BUDYNKU MIESZKALNEGO WIELORODZINNEGO

ADRES INWESTYJJI:  
 11-700 Mrągowo, dz.nr 178/4 obr.08 - Miasto Mrągowo

PROJEKTANT:  
 mgr inż. arch. Maciej Okraszewski

SPRAWDZAJĄCY:  
 podpis inż. upr. / izba.

NAZWA RYSUNKU:  
 RZUT KONDYGNACJI 4 (PIETRO 3)

BRANŻA: architektura SKALA: 1:100 NR RYSUNKU: A.04

FAZA: P.K. DATA: 07.2021

INWESTOR:  
 FHU Małgorzata Bugiel  
 11-700 Mrągowo Marcinkowo 158a nip: 7421899958

**UWAGA!** Dzwig osobowy firmy "Schindler"  
 Dzwig z napędem elektrycznym - bez dylatacji.  
 Dzwig oddzielony od pomieszczeń mieszkalnych pomieszczeniem nie przeznaczonym na stały pobyt ludzi (pomieszczenie klatki schodowej).  
 W nieodpłatowanym szybie windowym należy zastosować (tłumiki drgań) zabezpieczenia przed przeniesieniem drgań z prowadnic jezdnych na konstrukcję budynku zgodnie z "PN".  
 Kabina dźwigu osobowego o wymiarach 120 cm x 140 cm spełniająca przepisy/wymagania dla osób niepełnosprawnych.